



El presente documento es copia de su original del que es autor el/los técnico/s firmante/s, su utilización total o parcial, así como cualquier reproducción o cesión a terceros, requerirá la previa autorización expresa de su/s autor/es quedando en todo caso prohibida cualquier modificación unilateral del mismo.

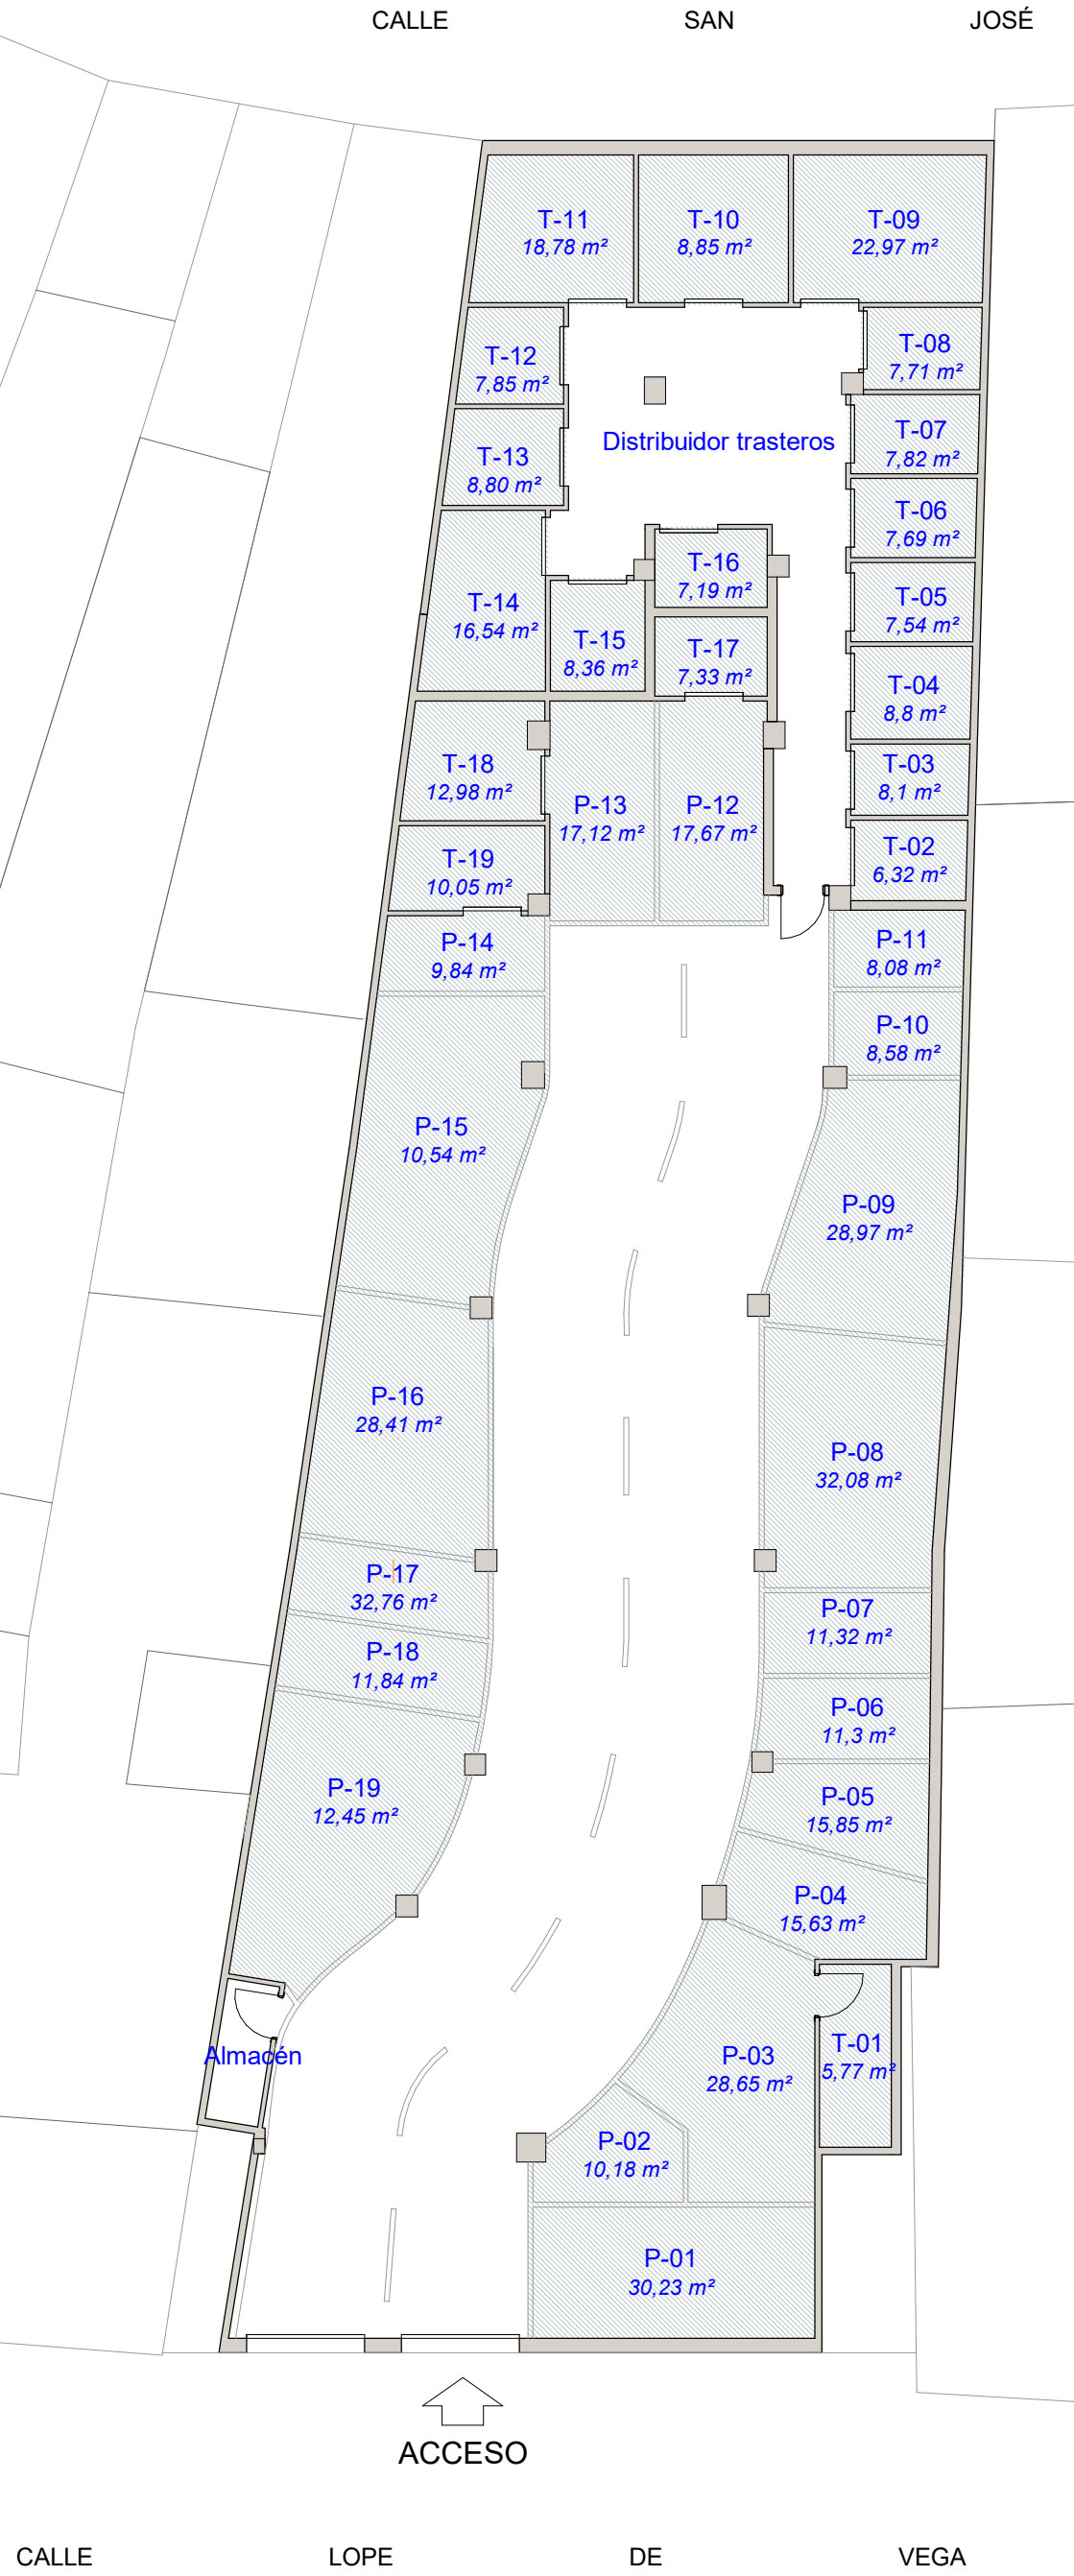

1 Superficies construidas. Distribución
Escala: 1 : 150

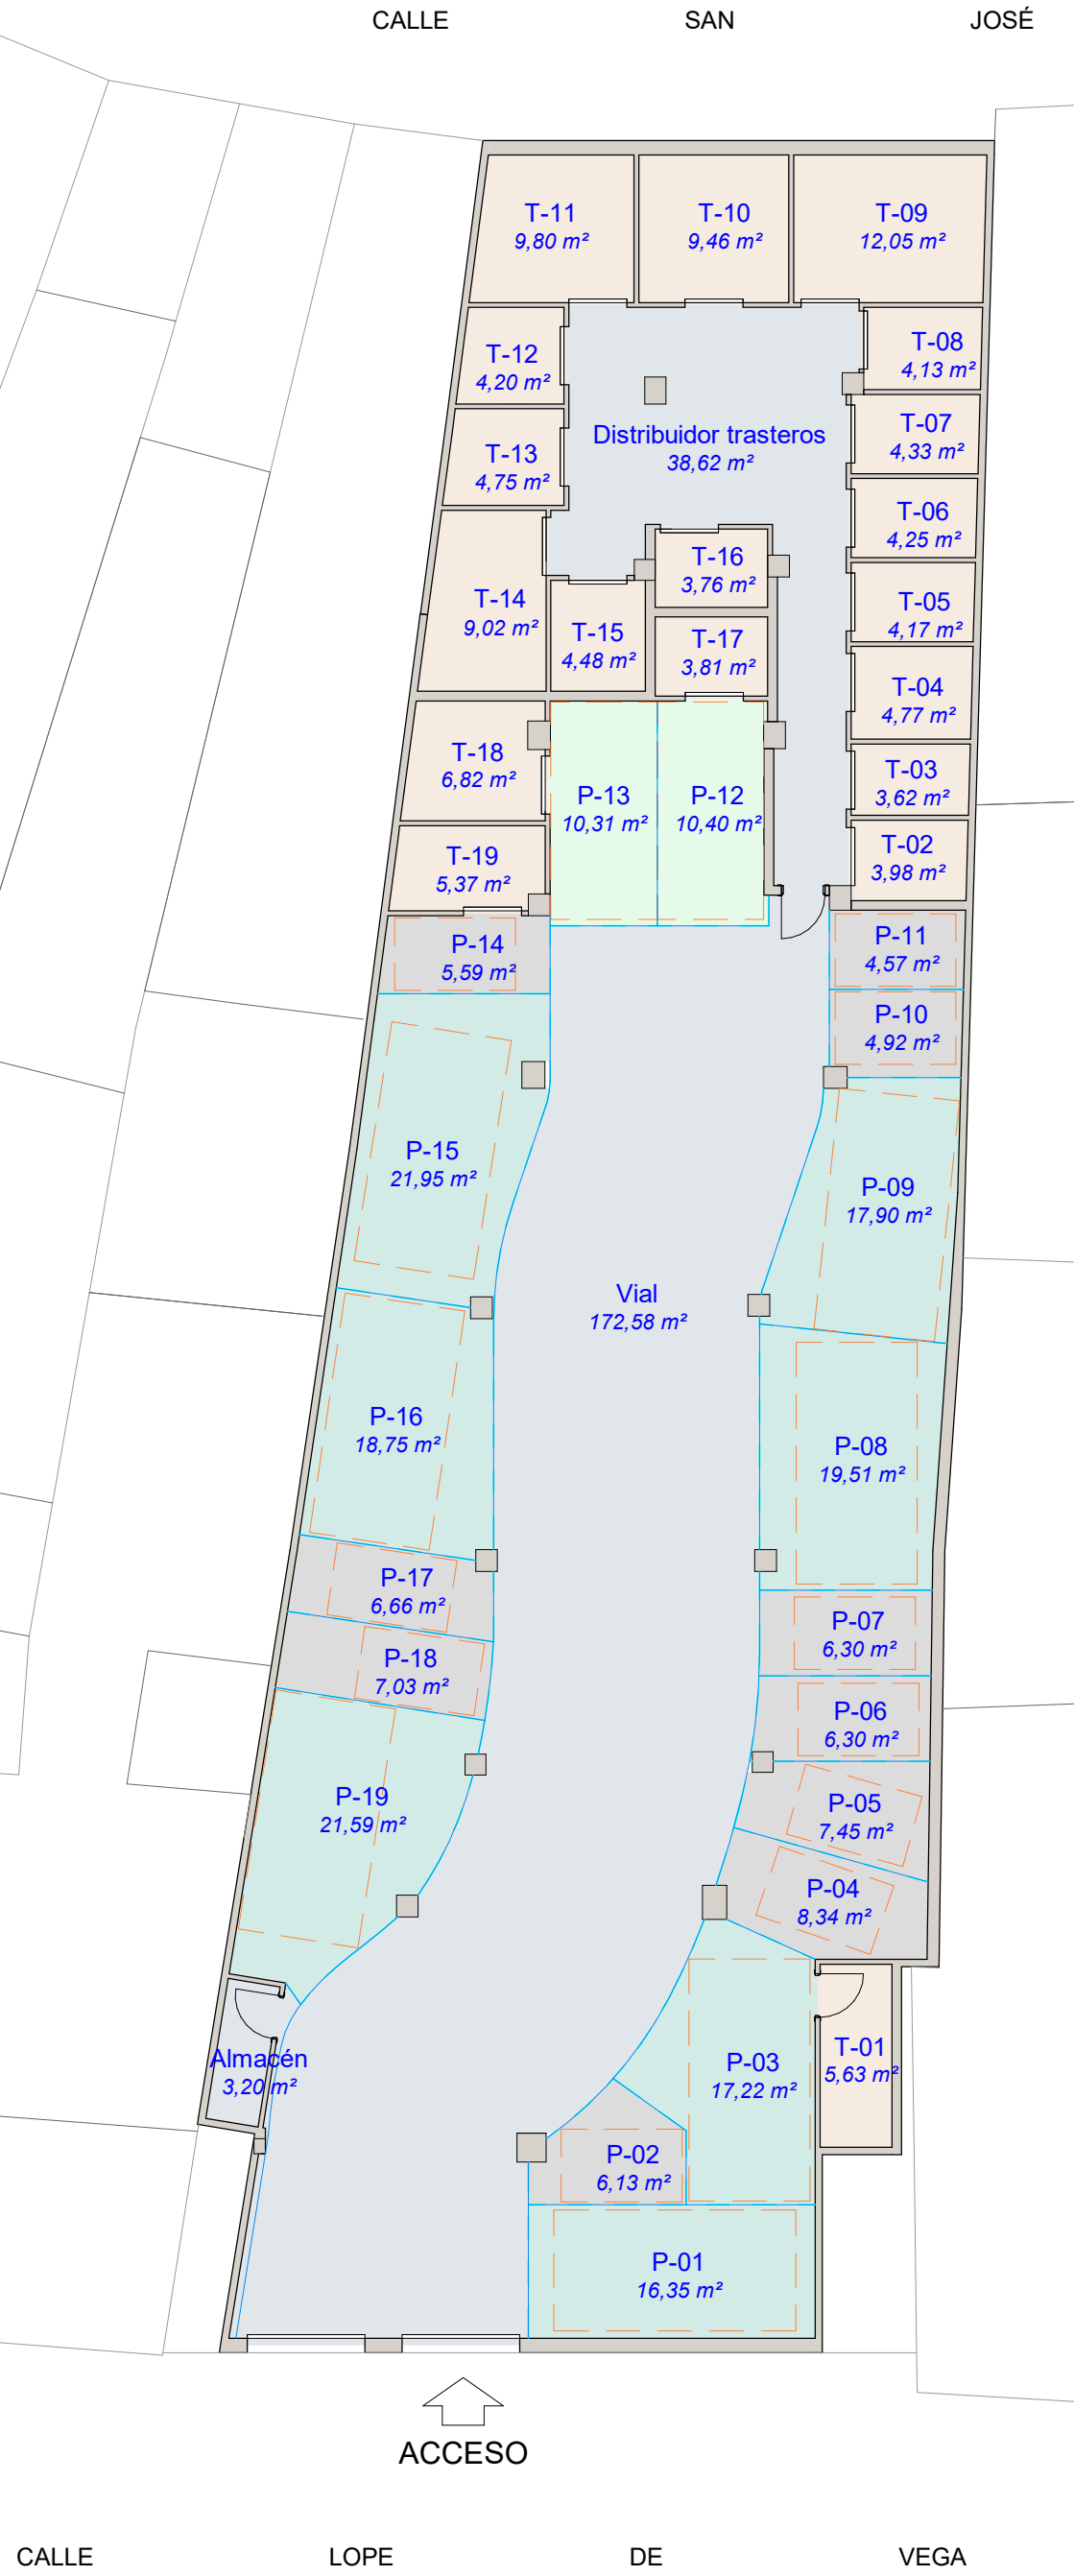

2 Superficies útiles. Distribución
Escala: 1 : 150

SUPERFICIES CONSTRUIDAS - APARCAMIENTOS		
	Sup. constr. (m²)	Coef.
P-01	18,59	5,22%
P-02	6,26	1,76%
P-03	17,62	4,94%
P-04	9,14	2,56%
P-05	8,19	2,30%
P-06	6,84	1,92%
P-07	6,75	1,89%
P-08	20,95	5,88%
P-09	19,12	5,37%
P-10	5,28	1,48%
P-11	5,12	1,44%
P-12	10,90	3,06%
P-13	10,75	3,02%
P-14	6,01	1,69%
P-15	23,20	6,51%
P-16	19,71	5,53%
P-17	6,98	1,96%
P-18	7,27	2,04%
P-19	22,77	6,39%
TOTAL APARCAMIENTOS	231,45	64,95%

SUPERFICIES CONSTRUIDAS - TRASTEROS		
	Sup. constr. (m²)	Coef.
T-01	6,92	1,94%
T-02	4,70	1,32%
T-03	4,18	1,17%
T-04	5,43	1,52%
T-05	4,77	1,34%
T-06	4,86	1,36%
T-07	4,94	1,39%
T-08	4,74	1,33%
T-09	14,13	3,97%
T-10	10,88	3,05%
T-11	11,55	3,24%
T-12	4,83	1,36%
T-13	5,41	1,52%
T-14	10,17	2,85%
T-15	5,14	1,44%
T-16	4,42	1,24%
T-17	4,51	1,27%
T-18	7,98	2,24%
T-19	6,18	1,73%
TOTAL TRASTEROS	125,74	35,28%

SUPERFICIES CONSTRUIDAS - ZZCC	
	Sup. constr. (m²)
Vial	176,45
Almacén	4,04
Distribuidor trasteros	41,74
TOTAL ZONAS COMUNES	222,23

CUADRO RESUMEN DE SUPERFICIES CONSTRUIDAS	
Uso	Superf. constr. (m²)
Aparcamiento	231,45
Trastero	125,74
ZZCC	222,23
TOTAL SUP. CONSTRUIDAS	579,42

CUADRO RESUMEN		
		Nº uds.
PLAZAS TIPO 1	Automóviles grandes (5,00 x 2,50 m)	7
PLAZAS TIPO 2	Automóviles ligeros (4,50 x 2,20 m)	2
PLAZAS TIPO 3	Vehículos de dos ruedas (2,50 x 1,50 m)	10
TRASTEROS		19

CUADRO DE SUPERFICIES ÚTILES		
Uso		Superf. útil (m²)
ZZCC	Vial	172,58
ZZCC	Almacén	3,20
ZZCC	Distribuidor trasteros	38,62
PLZA. TIPO 1	P-01	16,35
PLZA. TIPO 3	P-02	6,13
PLZA. TIPO 1	P-03	17,22
PLZA. TIPO 3	P-04	8,34
PLZA. TIPO 3	P-05	7,45
PLZA. TIPO 3	P-06	6,30
PLZA. TIPO 3	P-07	6,30
PLZA. TIPO 1	P-08	19,51
PLZA. TIPO 1	P-09	17,90
PLZA. TIPO 3	P-10	4,92
PLZA. TIPO 3	P-11	4,57
PLZA. TIPO 2	P-12	10,40
PLZA. TIPO 2	P-13	10,31
PLZA. TIPO 3	P-14	5,59
PLZA. TIPO 1	P-15	21,95
PLZA. TIPO 1	P-16	18,75
PLZA. TIPO 3	P-17	6,66
PLZA. TIPO 3	P-18	7,03
PLZA. TIPO 1	P-19	21,59
TRASTERO	T-01	5,63
TRASTERO	T-02	3,98
TRASTERO	T-03	3,62
TRASTERO	T-04	4,77
TRASTERO	T-05	4,17
TRASTERO	T-06	4,25
TRASTERO	T-07	4,33
TRASTERO	T-08	4,13
TRASTERO	T-09	12,05
TRASTERO	T-10	9,46
TRASTERO	T-11	9,80
TRASTERO	T-12	4,20
TRASTERO	T-13	4,75
TRASTERO	T-14	9,02
TRASTERO	T-15	4,48
TRASTERO	T-16	3,76
TRASTERO	T-17	3,81
TRASTERO	T-18	6,82
TRASTERO	T-19	5,37
TOTAL SUPERFICIE ÚTIL		540,07

PROYECTO

REFORMA Y ACONDICIONAMIENTO DE LOCAL PARA GARAJE Y TRASTEROS


CL Lope de Vega 37. 41701 Dos Hermanas (Sevilla)

PLANO

PROPUESTA DE DISTRIBUCIÓN

PROMOTOR

INVERSIONES RESIDENTES, S.L.

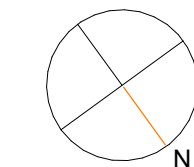

ESCALA

PLANO Nº

FECHA

MAR-2026

SUSTITUYE A

P-02